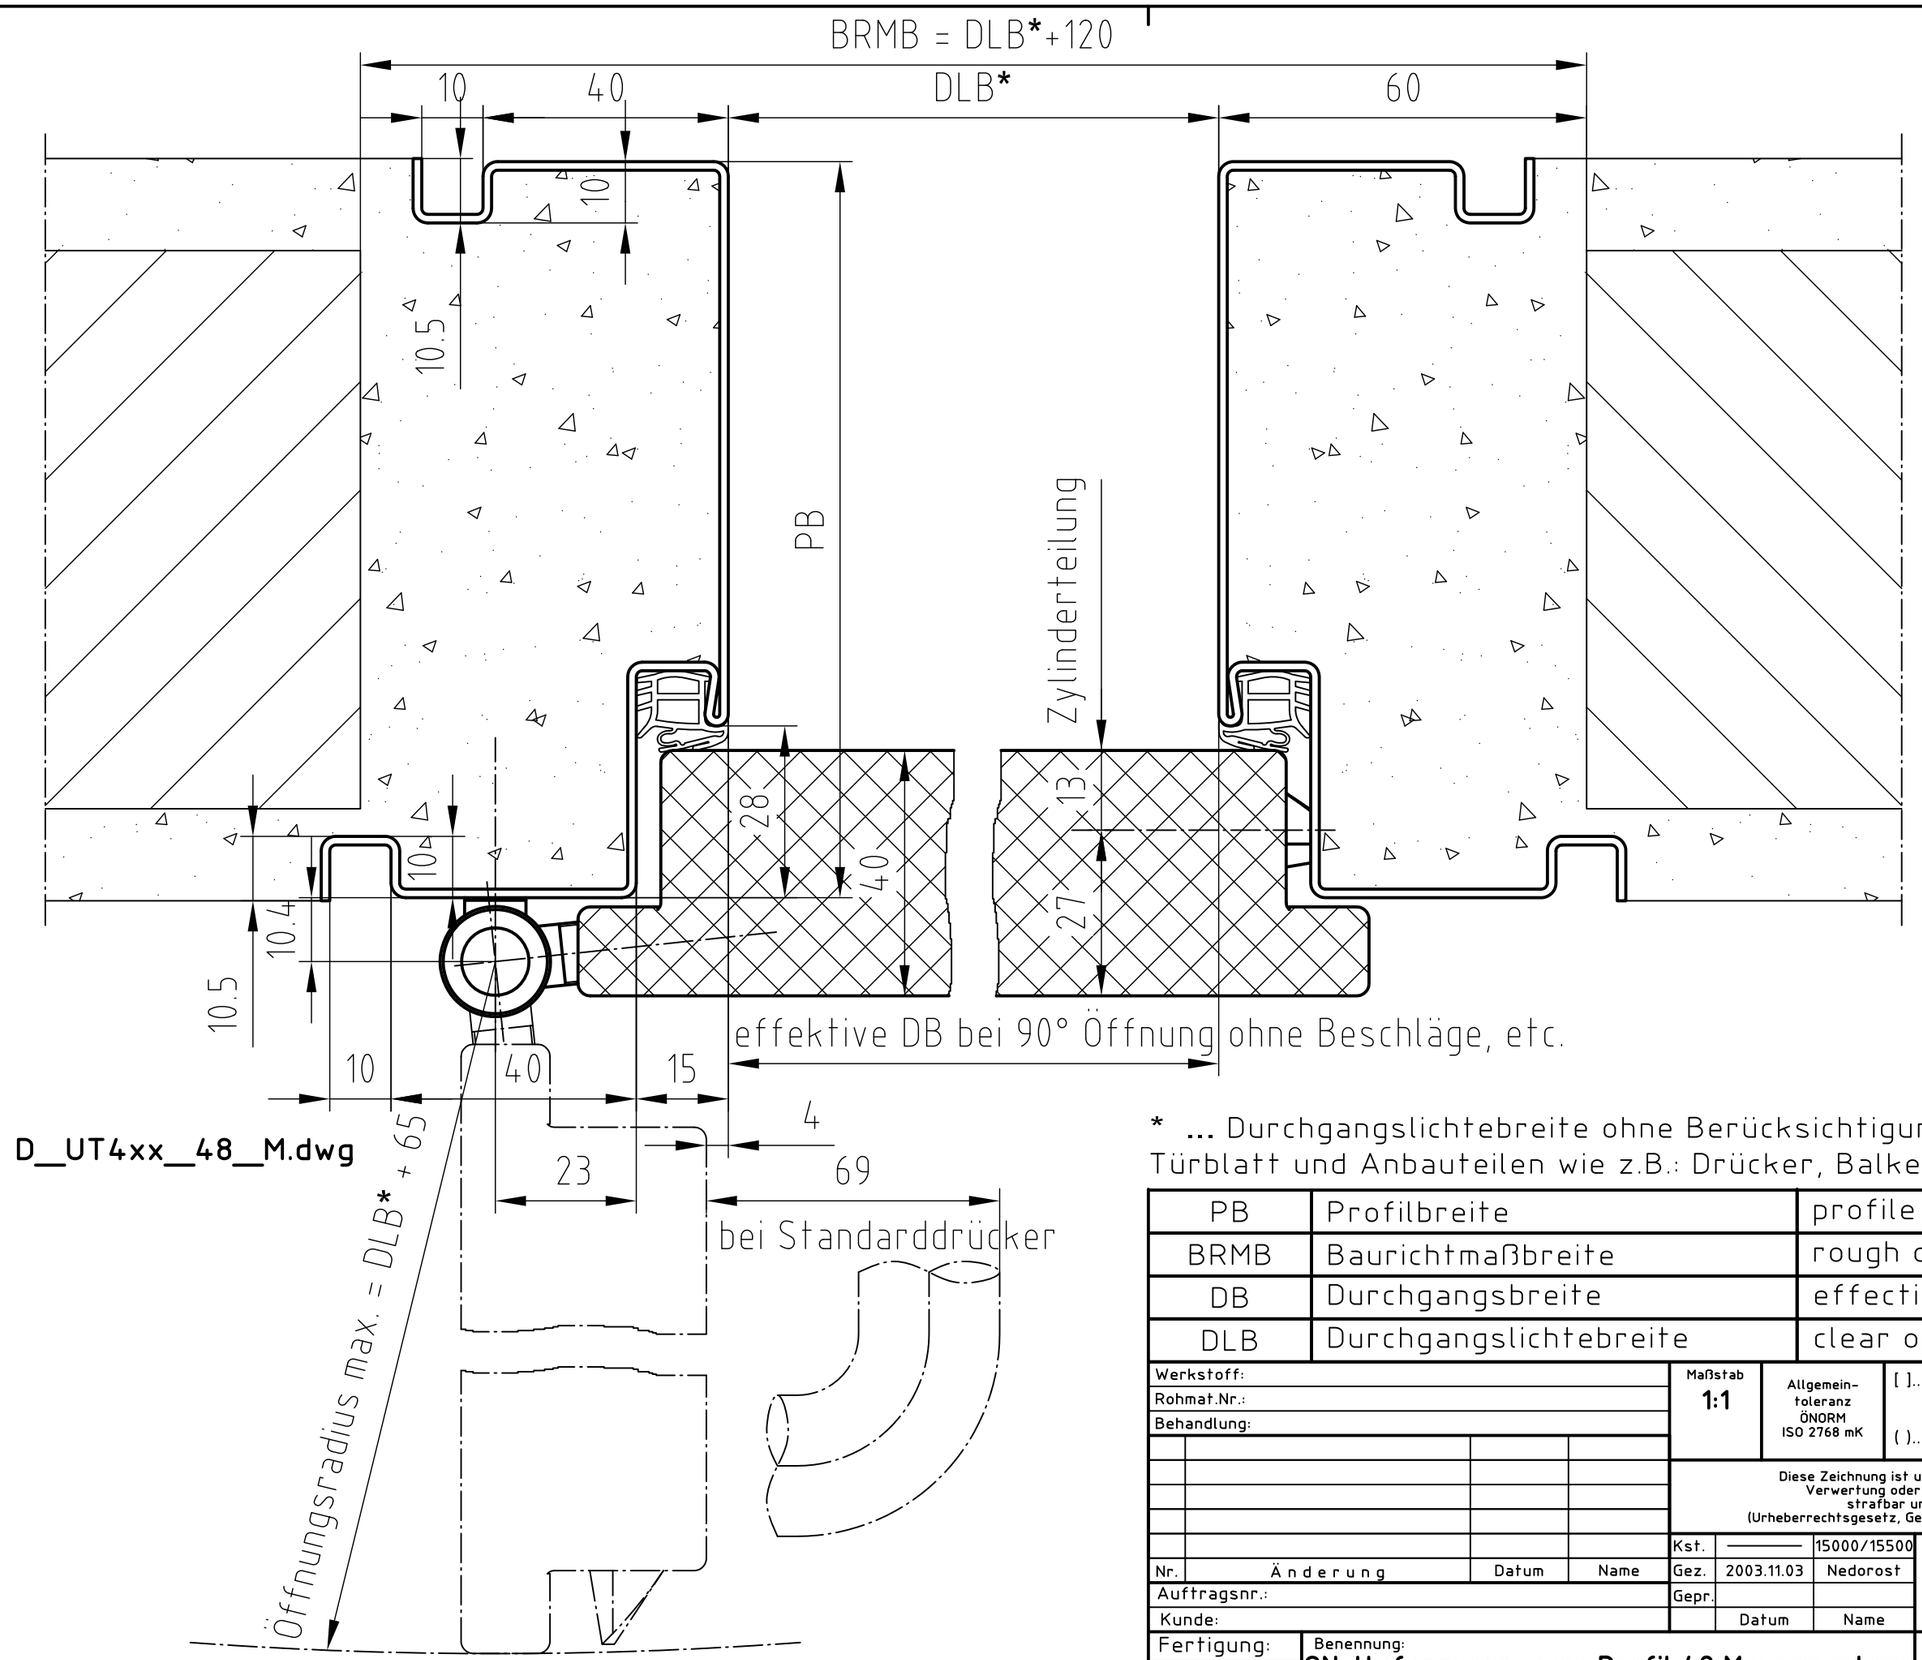


D_UT4xx_48_M.dwg

* ... Durchgangslichtebreite ohne Berücksichtigung von geöffnetem Türblatt und Anbauteilen wie z.B.: Drücker, Balken, Türschließer, usw.

| | | |
|---|---|---|
| PB | Profilbreite | profile width |
| BRMB | Baurichtmaßbreite | rough opening width |
| DB | Durchgangsbreite | effective clear opening width |
| DLB | Durchgangslichtebreite | clear opening width |

| | | | | | |
|---|---|---|---|---|---|
| Werkstoff: | | Maßstab 1:1 | Allgemeintoleranz ÖNORM ISO 2768 mK | [ ]...Fertigungskontrollmaß ( )...Hilfsmaß | Artikelnr.: |
| Rohmat.Nr.: | | | | | Stklnr.: |
| Behandlung: | | | | | |

Diese Zeichnung ist unser Eigentum. Jede Vervielfältigung, Verwertung oder Mitteilung an dritte Personen ist strafbar und wird gerichtlich verfolgt. (Urheberrechtsgesetz, Gesetz gegen unlauteren Wettbewerb B.G.B)

| Nr. | Änderung | Datum | Name |
|---|---|---|---|
| | | | |
| | | | |
| | | | |
| | | | |
| | | | |

| | | |
|---|---|---|
| Kst. | ——— | 15000/15500 |
| Gez. | 2003.11.03 | Nedorost |
| Gepr. | | |
| | Datum | Name |

Auftragsnr.:

Kunde:

DOMOFERM

| | | | | |
|---|---|---|---|---|
| Fertigung: | Benennung: ON-Umfassungszarge Profil 48 Mauermontage Universaltür gefälzt 40mm dick UT4xx | | | Zeichnungsnr.: D_UT4xx_48_M |
| Anbot: | | | | |
| Entwurf: | | | | |
| Verwendung für: | | Blatt: | Blattzahl: | Ersetzt durch: / Ersatz für: |