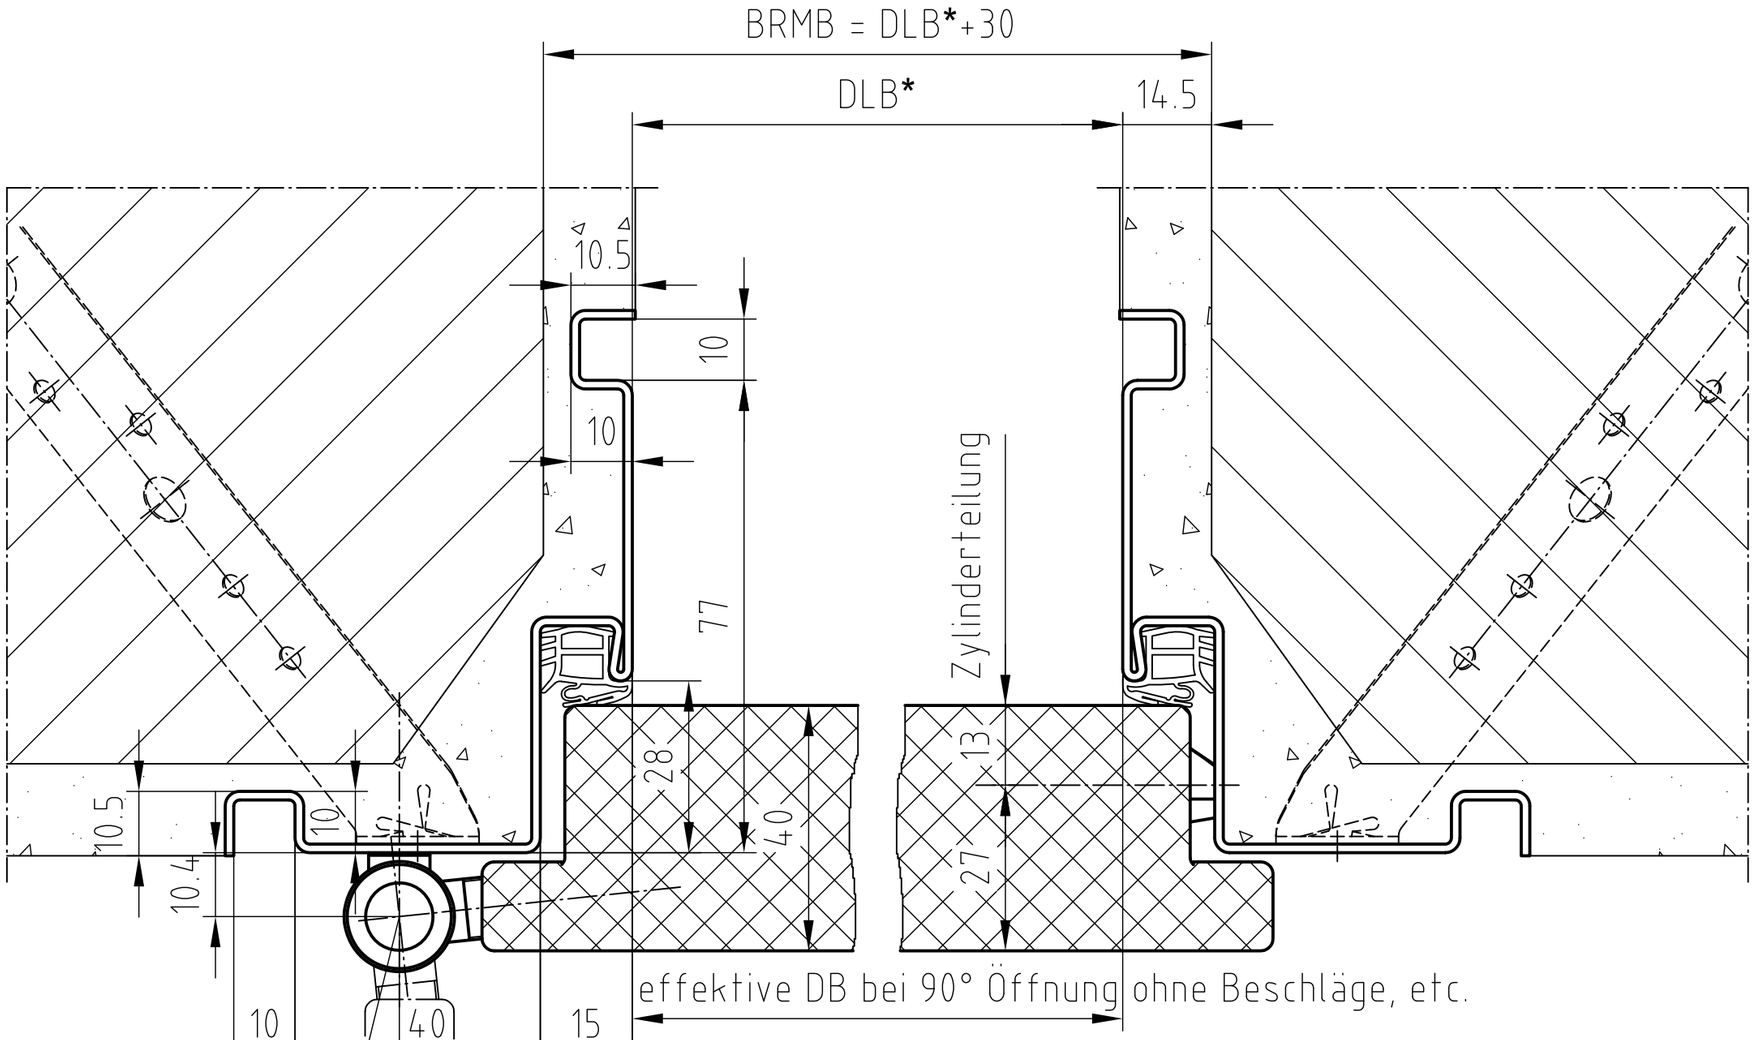

D_UT4xx_50_M.dwg

* ... Durchgangslichtebreite ohne Berücksichtigung von geöffnetem Türblatt und Anbauteilen wie z.B.: Drücker, Balken, Türschließer, usw.

BRMB	Baurichtmaßbreite	rough opening width
DB	Durchgangsbreite	effective clear opening width
DLB	Durchgangslichtebreite	clear opening width

Werkstoff:
Rohmat.Nr.:
Behandlung:

Maßstab 1:1

Allgemeintoleranz ÖNORM ISO 2768 mK

[ ]...Fertigungskontrollmaß
( )...Hilfsmaß

Artikelnr.:
Stklnr.:

Diese Zeichnung ist unser Eigentum. Jede Vervielfältigung, Verwertung oder Mitteilung an dritte Personen ist strafbar und wird gerichtlich verfolgt. (Urheberrechtsgesetz, Gesetz gegen unlauteren Wettbewerb B.G.B)

Nr.	Änderung	Datum	Name

Kst.	———	15000/15500
Gez.	2003.11.03	Nedorost
Gepr.		
	Datum	Name

Auftragsnr.:
Kunde:
Fertigung:
Anbot:
Entwurf:

Benennung:
ON-Eckzarge Profil 50 Mauermontage
Universaltür gefälzt 40mm dick UT4xx

DOMOFERM

Zeichnungsnr.:
D_UT4xx_50_M

Verwendung für: | Blatt: | Blattzahl: | Ersetzt durch: | Ersatz für: