


$$BRMB = DLB + 130$$

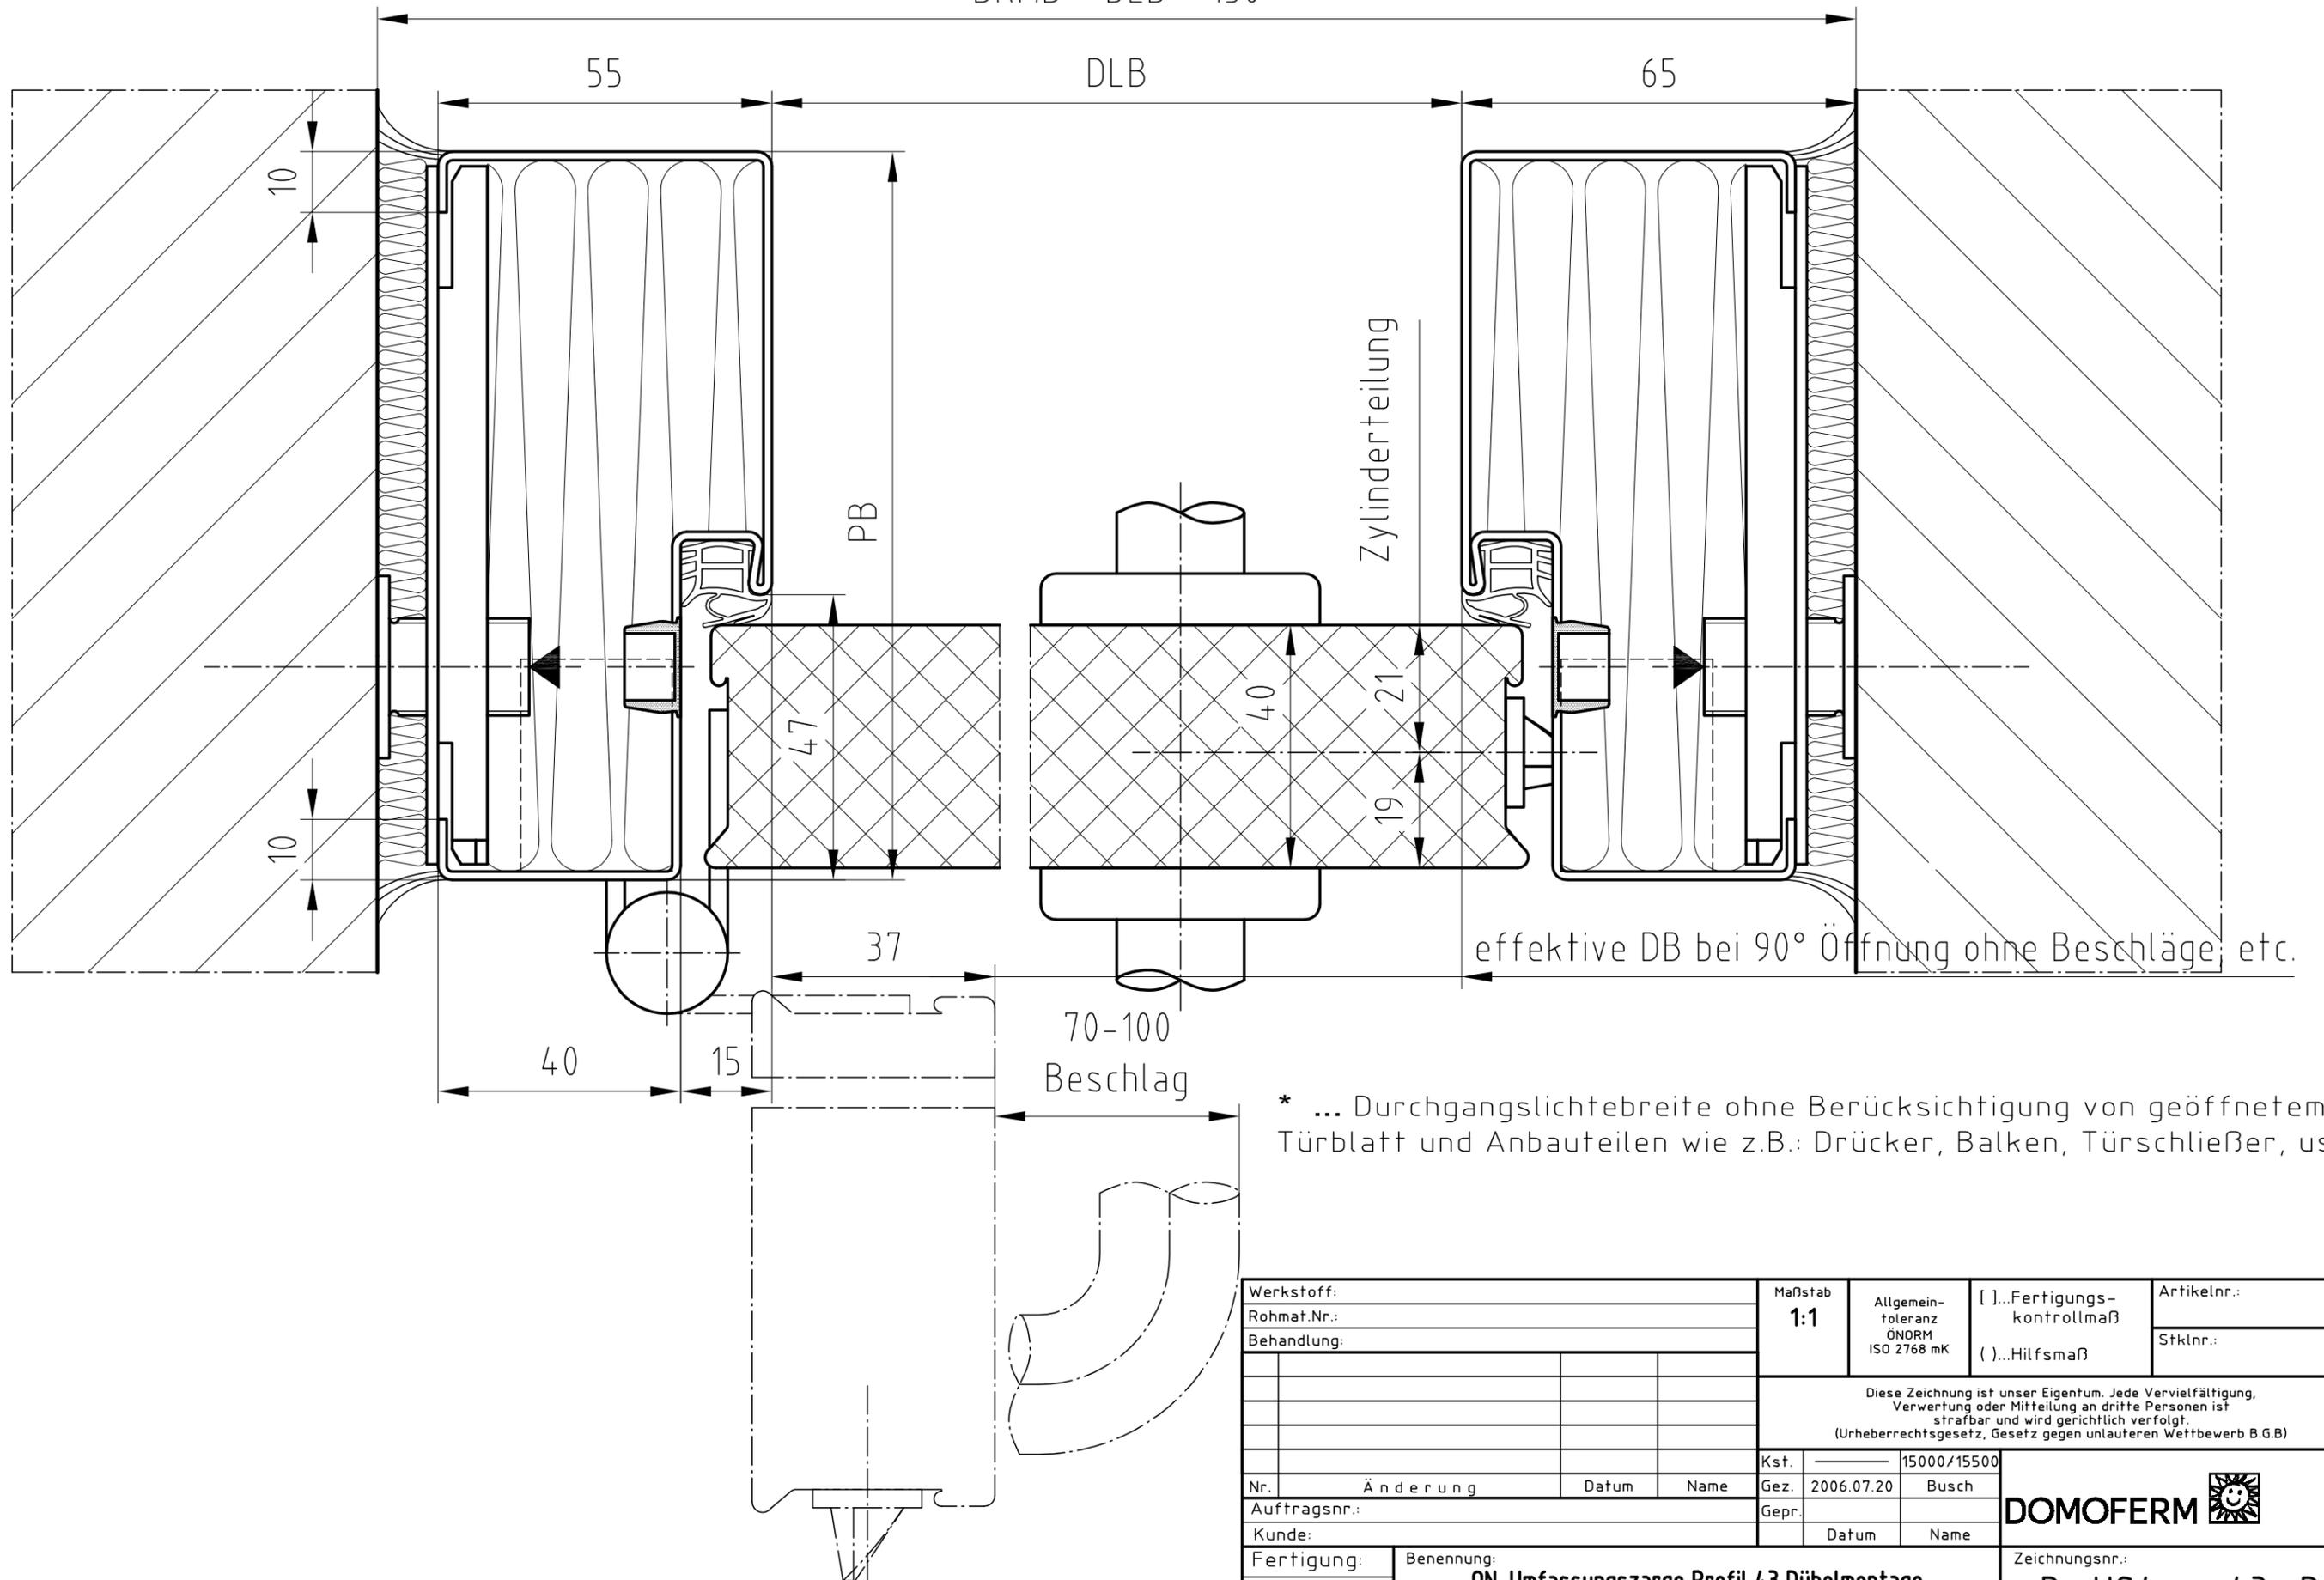

* ... Durchgangslichtbreite ohne Berücksichtigung von geöffnetem Türblatt und Anbauteilen wie z.B.: Drücker, Balken, Türschließer, usw.

Werkstoff:		Maßstab 1:1	Allgemeintoleranz ÖNORM ISO 2768 mK	[]...Fertigungskontrollmaß	Artikelnr.:
Rohmat.Nr.:				()...Hilfsmaß	Stklnr.:
Behandlung:				Diese Zeichnung ist unser Eigentum. Jede Vervielfältigung, Verwertung oder Mitteilung an dritte Personen ist strafbar und wird gerichtlich verfolgt. (Urheberrechtsgesetz, Gesetz gegen unlauteren Wettbewerb B.G.B.)	
Nr.	Änderung	Datum	Name	Kst. 15000/15500	
Auftragsnr.:			Gez. 2006.07.20	Busch	DOMOFERM 
Kunde:			Datum	Name	
Fertigung:	Benennung: ON-Umfassungszarge Profil 43 Dübelmontage Türblatt stumpf 40mm dick US4xx			Zeichnungsnr.:	
Anbot:				D_US4xx_43_D	
Entwurf:				Ersetzt durch:	Ersatz für:
Verwendung für:		Blatt:	Blattzahl:		