


HORIZONTAL- SCHNITT

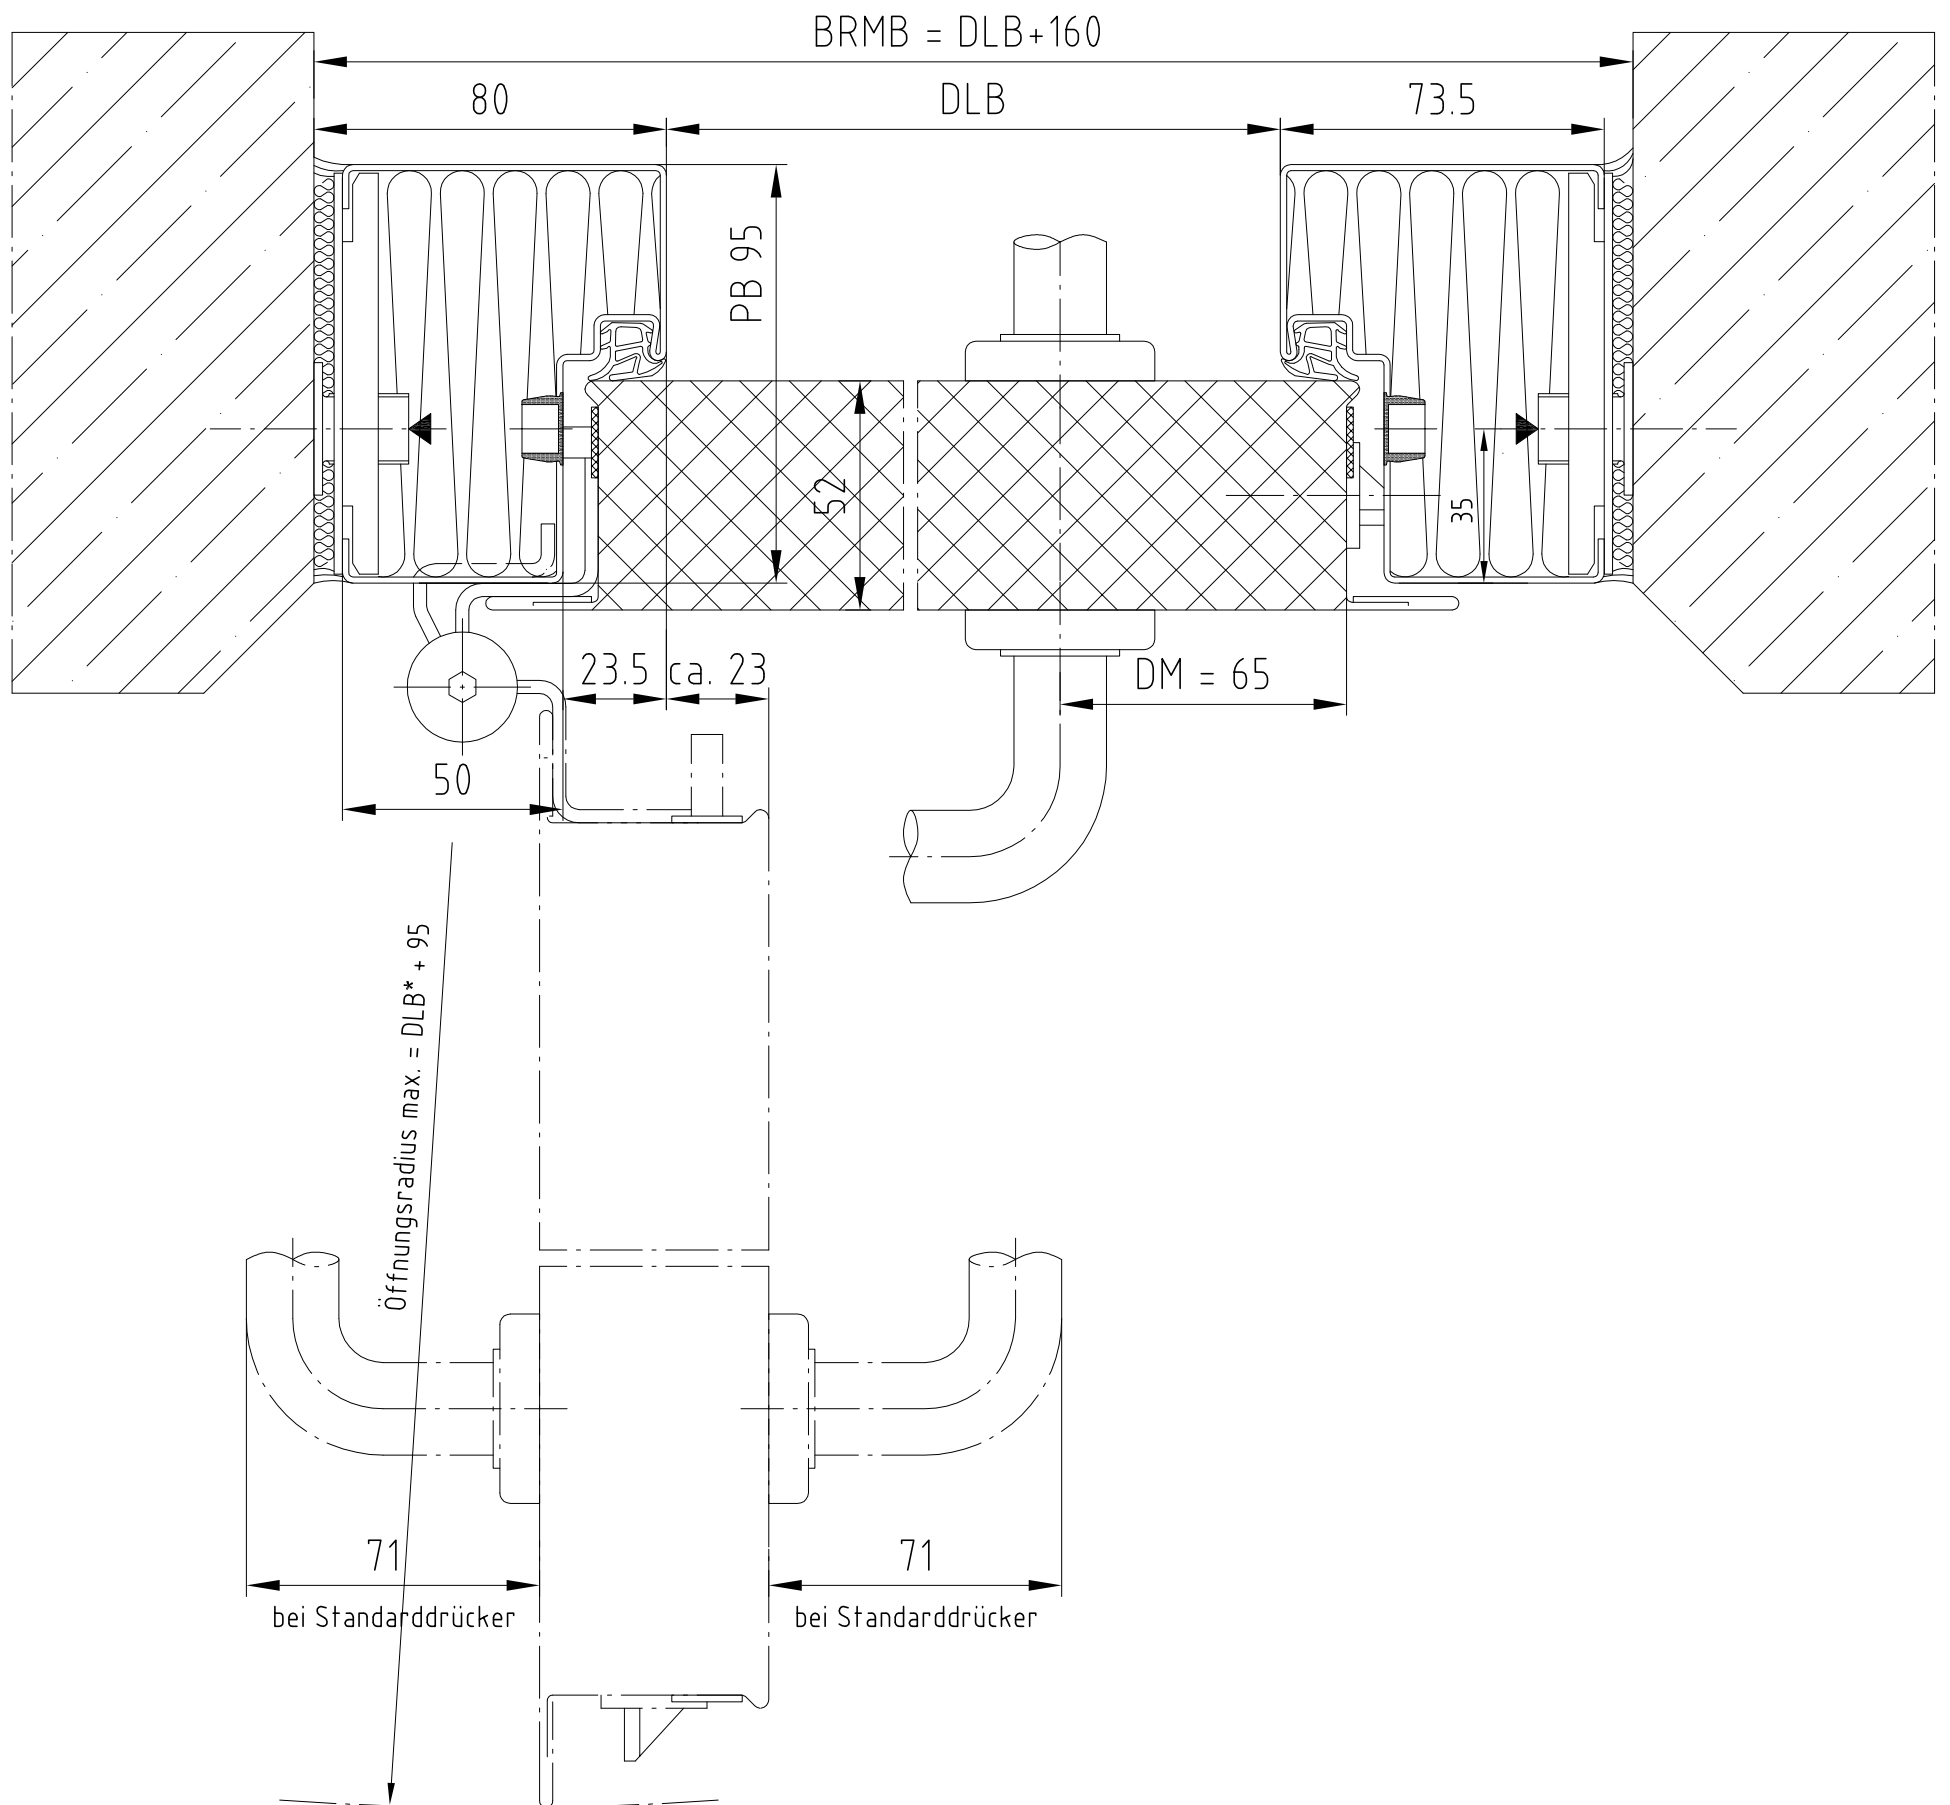

* ... Durchgangslichte-Breite ohne Berücksichtigung von geöffnetem Türblatt und Anbauteilen wie z.B Drücker, Balken, Türschließer, usw.

DB	Durchgangsbreite	effective clear opening width	
DLB	Durchgangslichte-Breite	clear opening width	
BRMB	Baurichtmaßbreite	rough opening width	
DM	Dornmaß	backset	
Diese Zeichnung ist unser geistiges Eigentum. Jede technische Weiterentwicklung und Änderung vorbehalten Wir bitten um Verständnis, dass trotz größter Sorgfalt für Druckfehler oder Irrtümer keine Gewähr übernommen werden kann.		Maßstab: -	
		2015-02-11	TA
		Datum	Name



LF531_BAUMEISTER_GH

LF531_GH_53_D