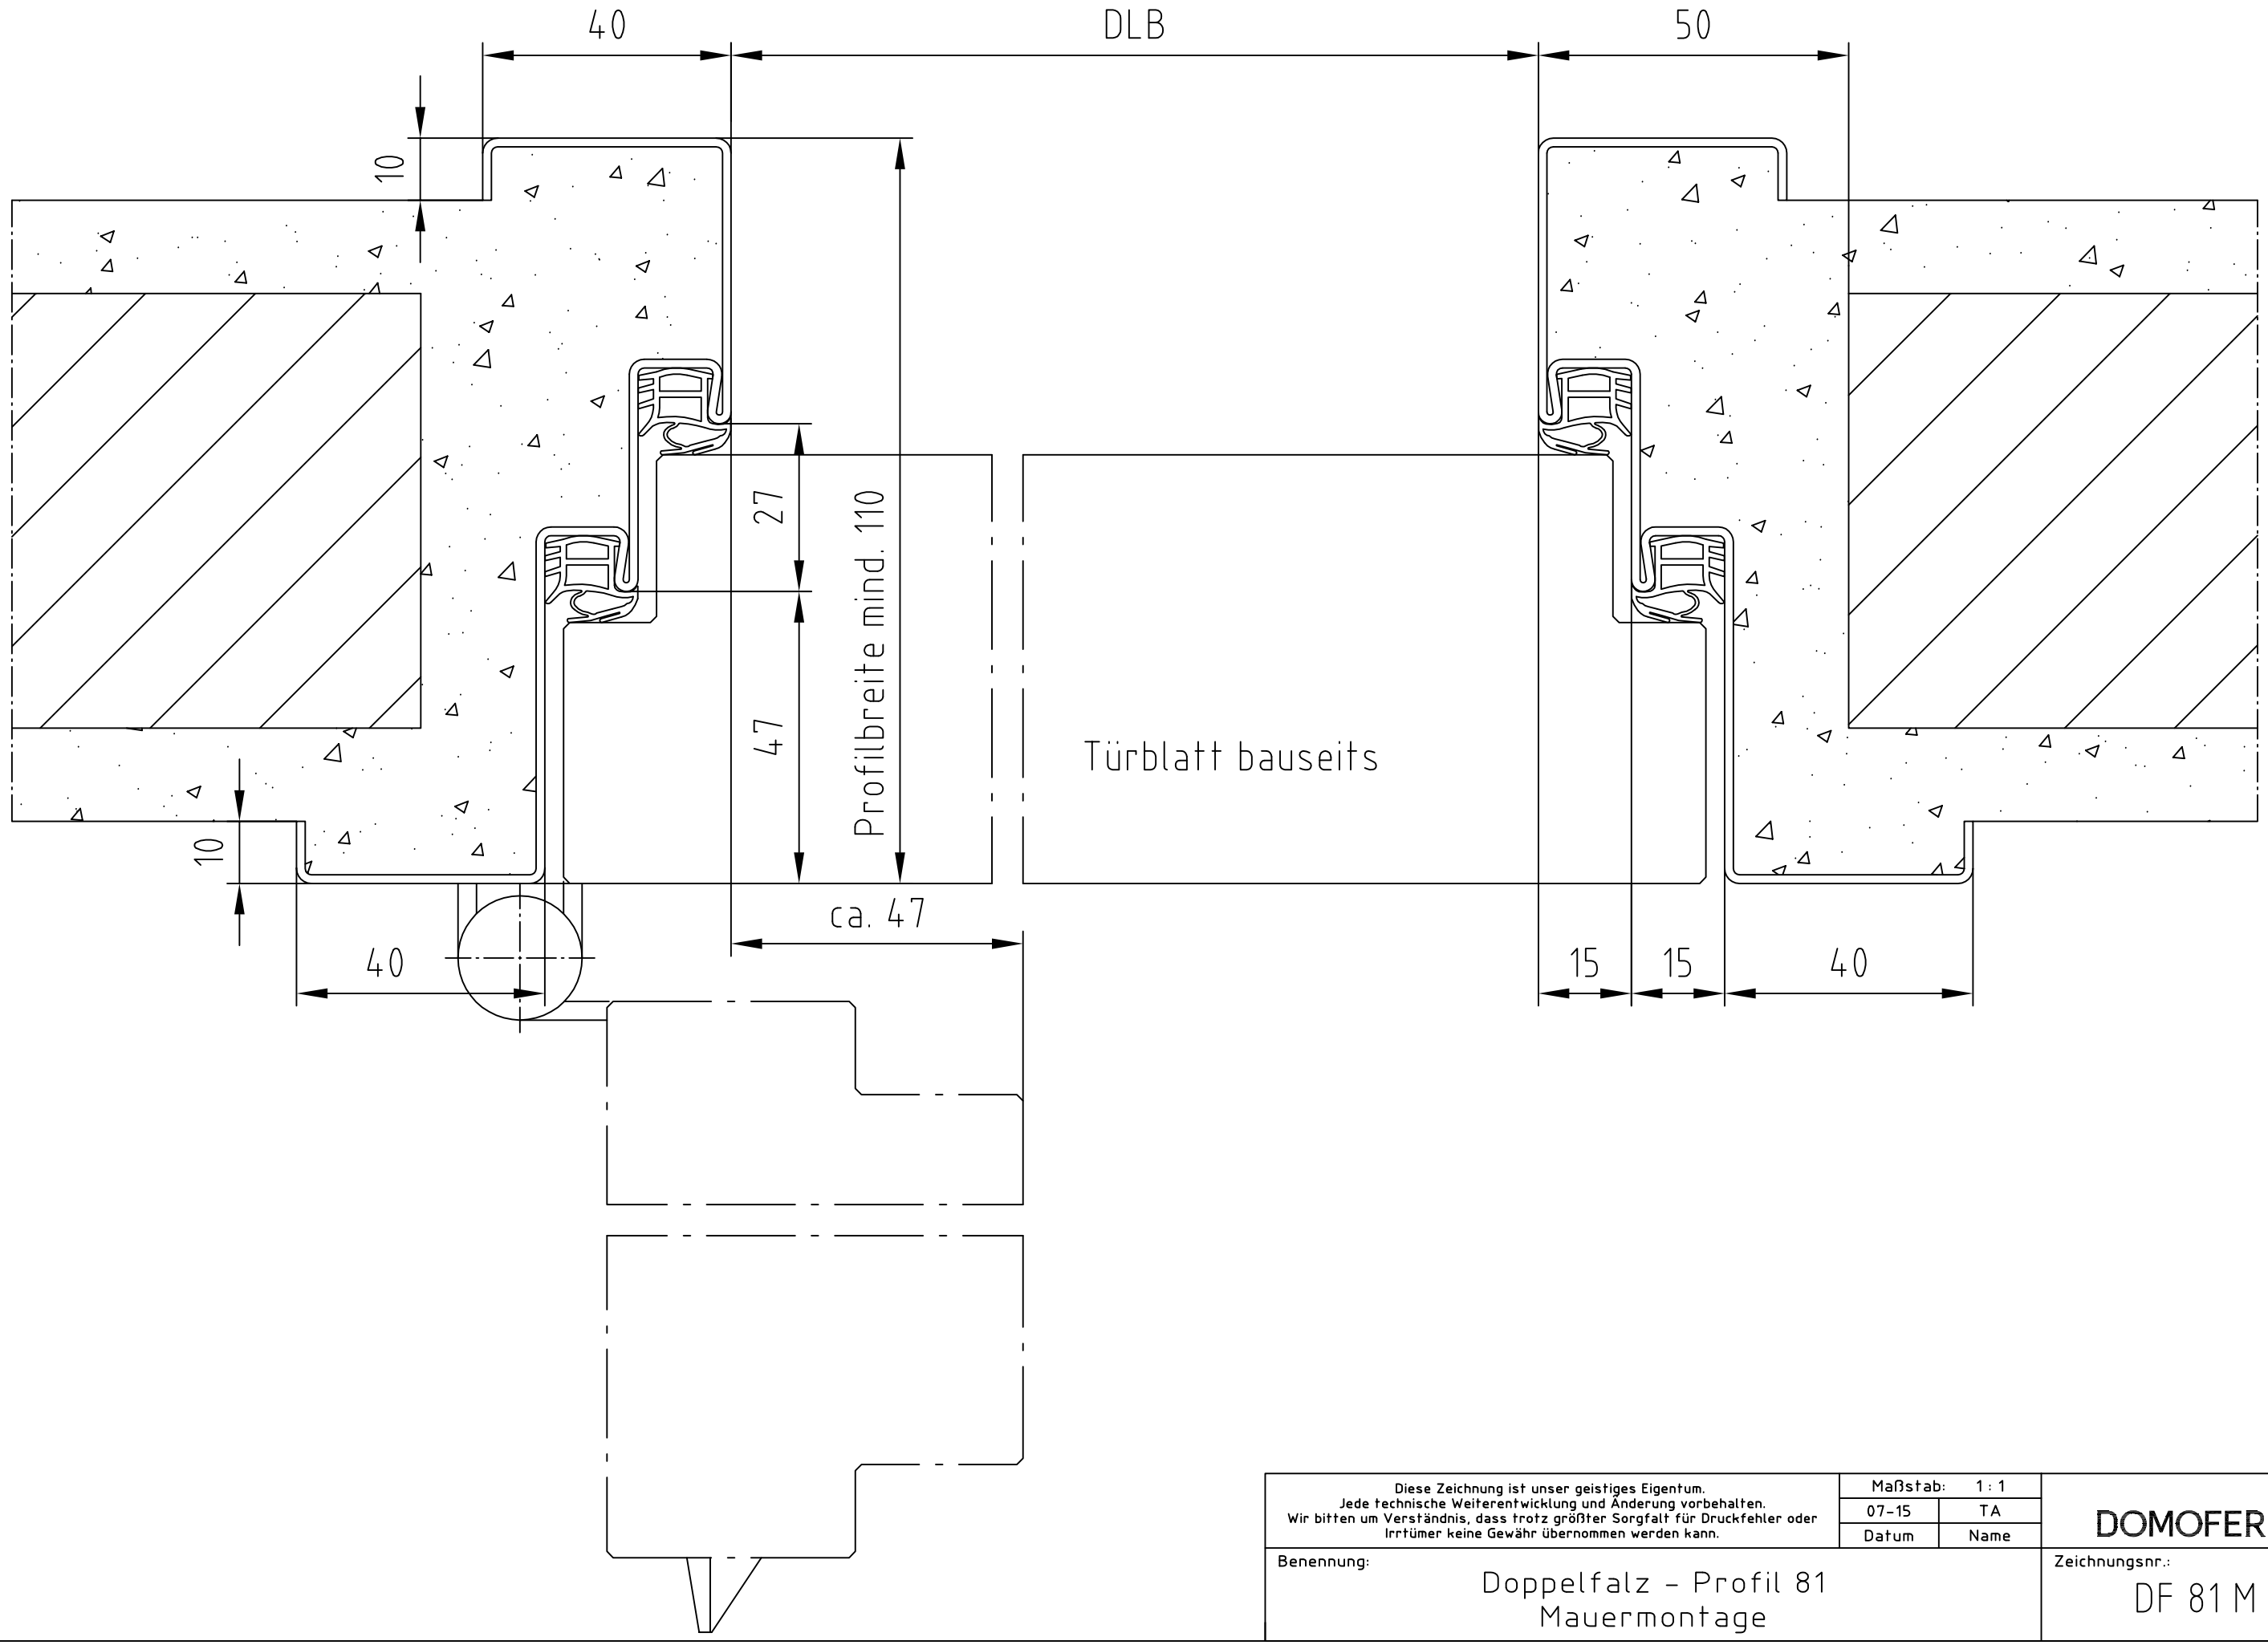

Diese Zeichnung ist unser geistiges Eigentum.
Jede technische Weiterentwicklung und Änderung vorbehalten.
Wir bitten um Verständnis, dass trotz größter Sorgfalt für Druckfehler oder Irrtümer keine Gewähr übernommen werden kann.

Maßstab:	1 : 1
07-15	TA
Datum	Name

DOMOFERM

Benennung:

Doppelfalz - Profil 81
Mauermontage

Zeichnungsnr.:

DF 81 M VX