

ÜBEREINSTIMMUNGSZEUGNIS

Z-14.2.1-09-9138

(1. Verlängerung)

Hiermit wird gemäß § 19f des WBAG¹ bestätigt, dass das (die) im Anhang angeführte(n) Bauprodukt(e)

Feuerschutzverglasungen mit der Handelsbezeichnung „Flam Tec 30“

des Herstellers

Domoferm International GmbH

2230 Gänserndorf, Novofermstraße 15, Österreich

des Herstellwerkes

BBE Domoferm GmbH

59929 Brilon, Am Patbergischen Dom 2, Deutschland

Bestimmungen des (der) in der Baustoffliste ÖA, Ausgabe 13. Mai 2008, idF der 2. Novelle zu dieser Baustoffliste, festgelegten Regelwerke(s)

ÖNORM EN 357 (Februar 2005) und Anlage A, Punkt 14.2.1

entspricht (entsprechen)

Das (Die) Produkt(e) unterliegt (unterliegen) einer werkseigenen Produktionskontrolle und einer Fremdüberwachung durch die

**Magistratsabteilung 39, VFA – Labors für Bautechnik,
Rinnböckstraße 15, 1110 Wien**

Nummer des Überwachungsvertrages: **MA 39 – BRA – Ü 1234/2007** (Stand 20.05.2009)

Gemäß der nach § 19a Abs. 2 WBAG¹ zu erfolgenden Festlegung der Geltungsdauer des Übereinstimmungsnachweises gilt das Übereinstimmungszeugnis bis: **15. Juni 2017**.

Das (Die) oben angeführte(n) Bauprodukt(e) ist (sind) gemäß § 21a Abs. 1 WBAG¹ in Verbindung mit Art. 2 Abs. 2 der Kundmachung des Landeshauptmannes von Wien, betreffend die Vereinbarung gemäß Art. 15 a B-VG über die Regelung der Verwendbarkeit von Bauprodukten, LGBl. für Wien Nr. 32/1999 verwendbar und der Hersteller ist somit berechtigt, das (die) Bauprodukt(e) entsprechend § 19g Abs. 3 WBAG¹ zu kennzeichnen. Das Übereinstimmungszeugnis wird von den Vertragsparteien anerkannt.

Die wesentlichen Produktkennwerte sind im Anhang zu diesem Übereinstimmungszeugnis dargestellt. Das Übereinstimmungszeugnis umfasst inklusive Anhang sechs Seiten. Das vorliegende Übereinstimmungszeugnis ersetzt das Übereinstimmungszeugnis Z-14.2.1-09-9138 vom 16. Juni 2009.

Hinweis: Dieses Übereinstimmungszeugnis verliert bei Änderung der im Anhang zur Baustoffliste ÖA angeführten Regelwerke gegenüber den in diesem Übereinstimmungszeugnis angeführten Regelwerken nach Ablauf der in der Baustoffliste ÖA enthaltenen Übergangsfrist die Berechtigung zur weiteren Anbringung von Einbaueichen.

Der Zeichnungsberechtigte:



Dipl.-Ing. Martin Fehringer



Für den Leiter der Zertifizierungsstelle:



Dipl.-Ing. Bernhard Ramsauer
Oberstadtbaurat

Wien, 18. Oktober 2013


¹ Gesetz über Bauprodukte und die Akkreditierung von Prüf-, Überwachungs- und Zertifizierungsstellen für Bauprodukte in Wien (Wiener Bauprodukte- und Akkreditierungsgesetz – WBAG) LGBl. Nr. 30/1996 in der geltenden Fassung.

ANHANG ZU ÜBEREINSTIMMUNGSZEUGNIS
Z-14.2.1-09-9138 (1. Verlängerung)

Feuerschutzverglasung „Flam Tec 30“
Klassifizierung E 30 oder EI 30




Varianten Einzelelemente:

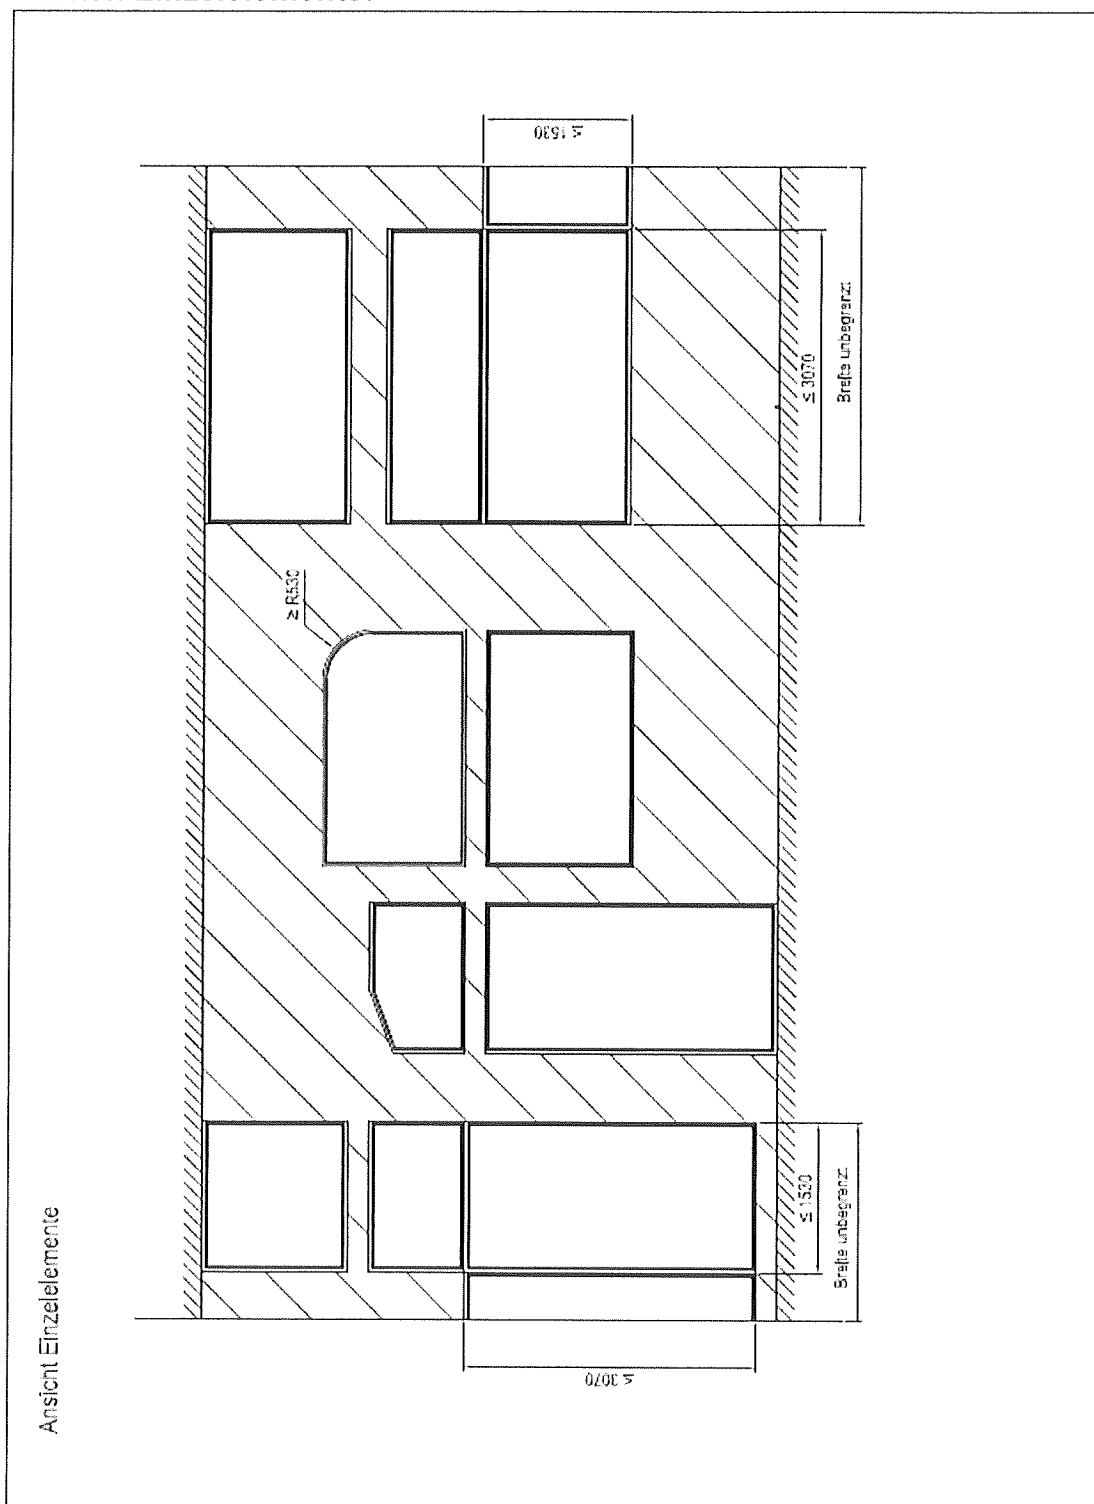


ANHANG ZU ÜBEREINSTIMMUNGSZEUGNIS
Z-14.2.1-09-9138 (1. Verlängerung)

Feuerschutzverglasung „Flam Tec 30“
Klassifizierung E 30 oder EI 30

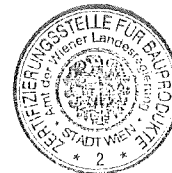

Varianten Elemente mit Kämpfern:

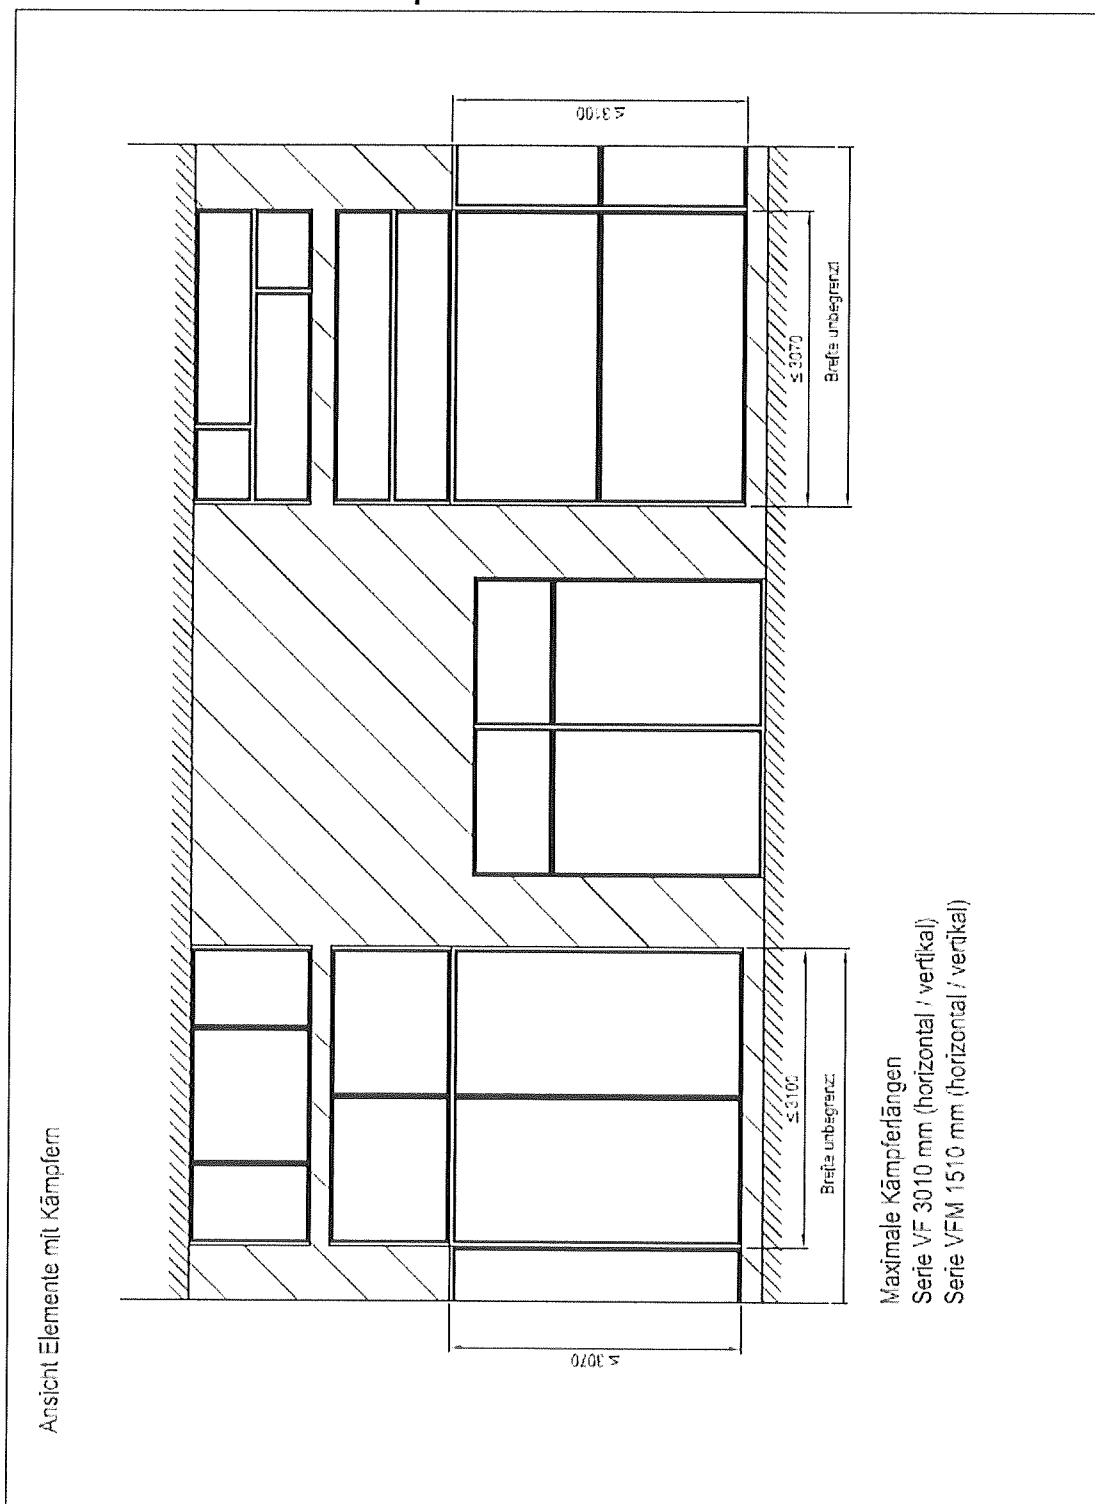



ANHANG ZU ÜBEREINSTIMMUNGSZEUGNIS
Z-14.2.1-09-9138 (1. Verlängerung)

Feuerschutzverglasung „Flam Tec 30“



Profilvarianten/Einbauvarianten E 30:

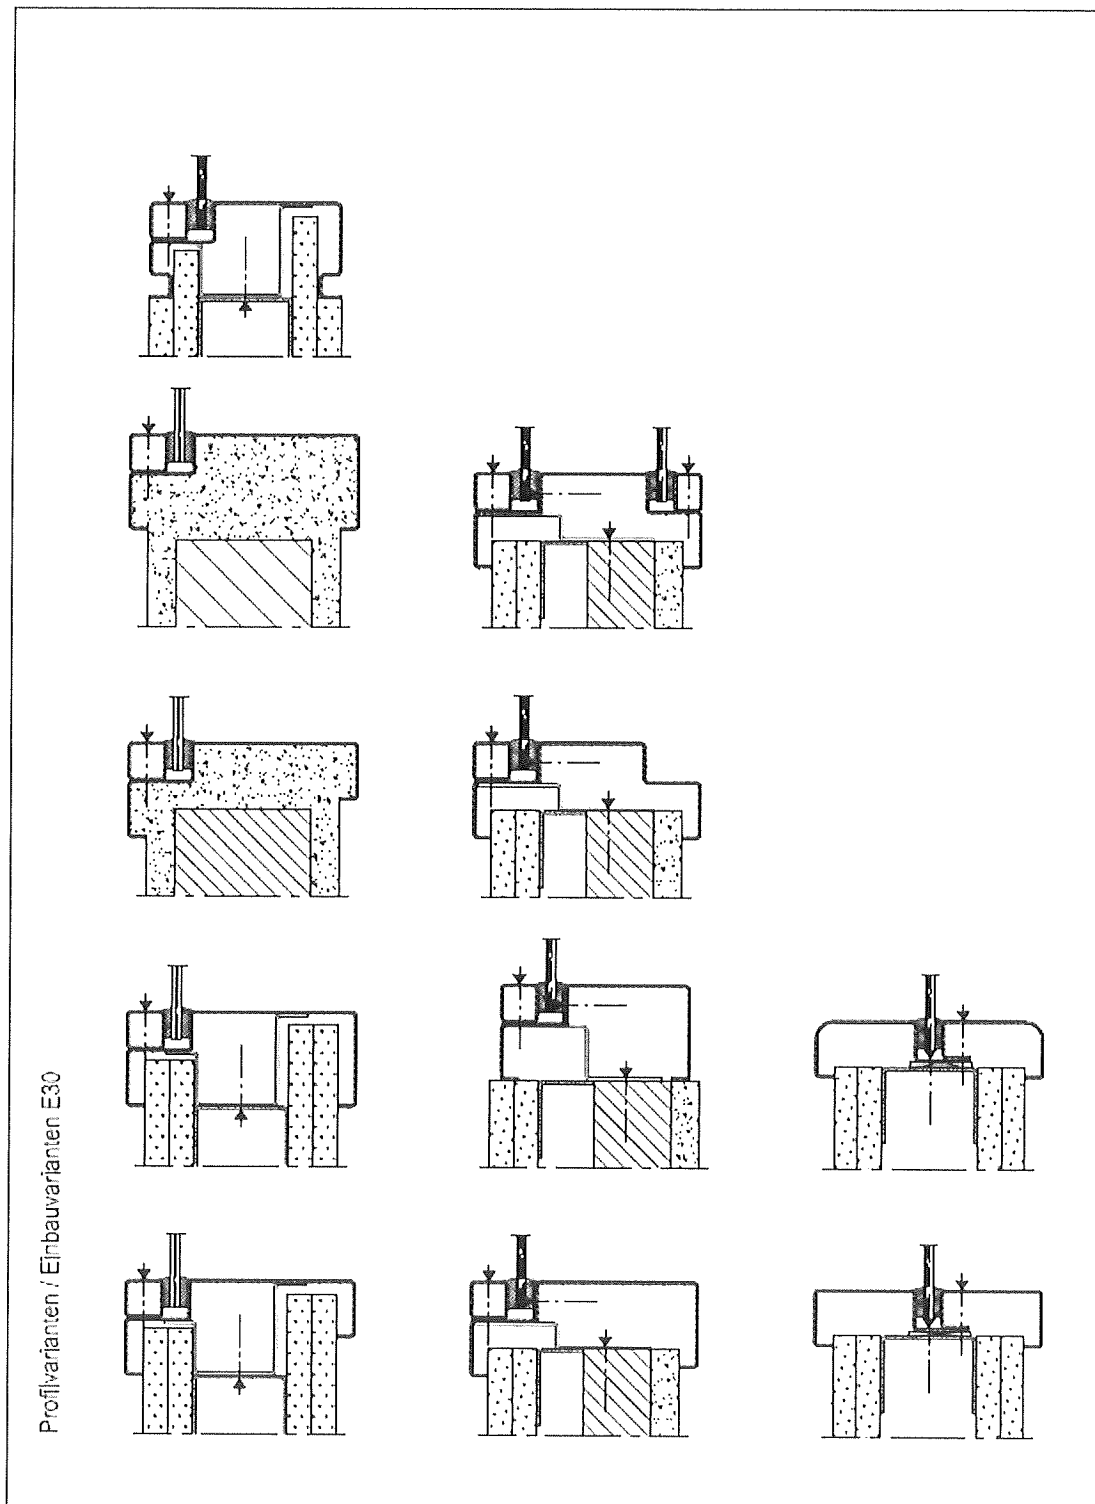


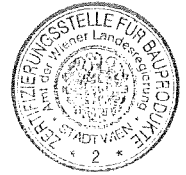

**ANHANG ZU ÜBEREINSTIMMUNGSZEUGNIS
Z-14.2.1-09-9138 (1. Verlängerung)**


Feuerschutzverglasung „Flam Tec 30“

Profilvarianten/Einbauvarianten EI 30:

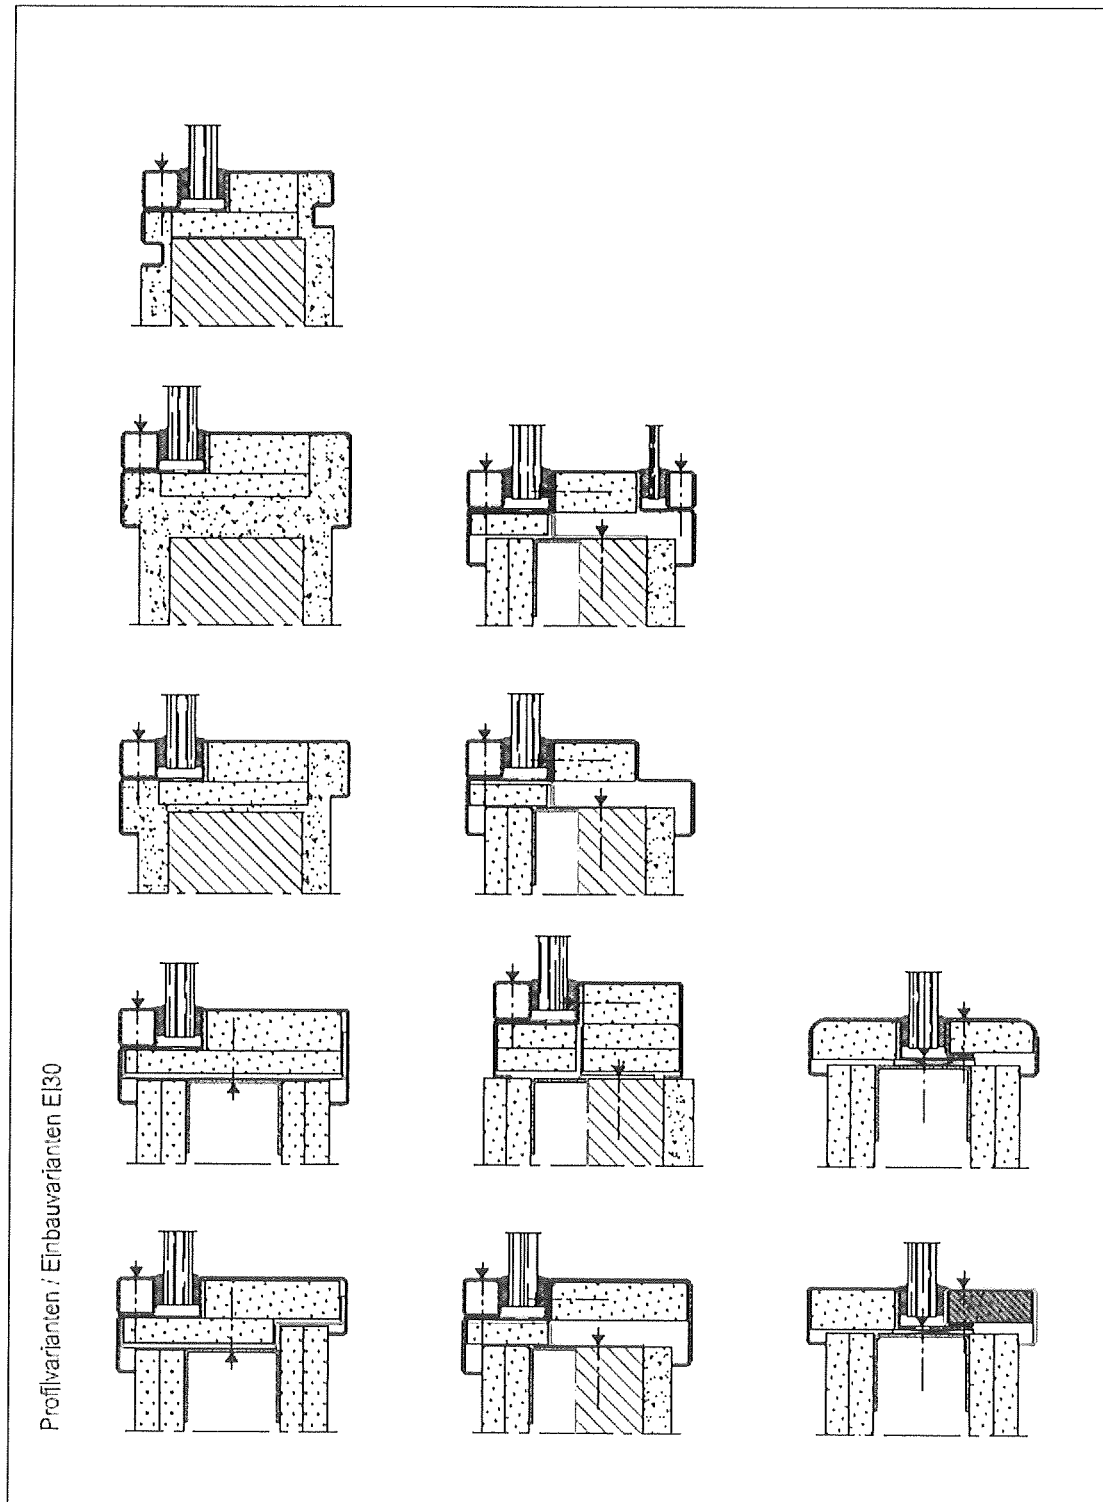

ANHANG ZU ÜBEREINSTIMMUNGSZEUGNIS
Z-14.2.1-09-9138 (1. Verlängerung)

Feuerschutzverglasung „Flam Tec 30“

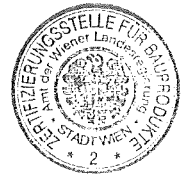

Varianten Glashalterung E 30 und EI 30:

